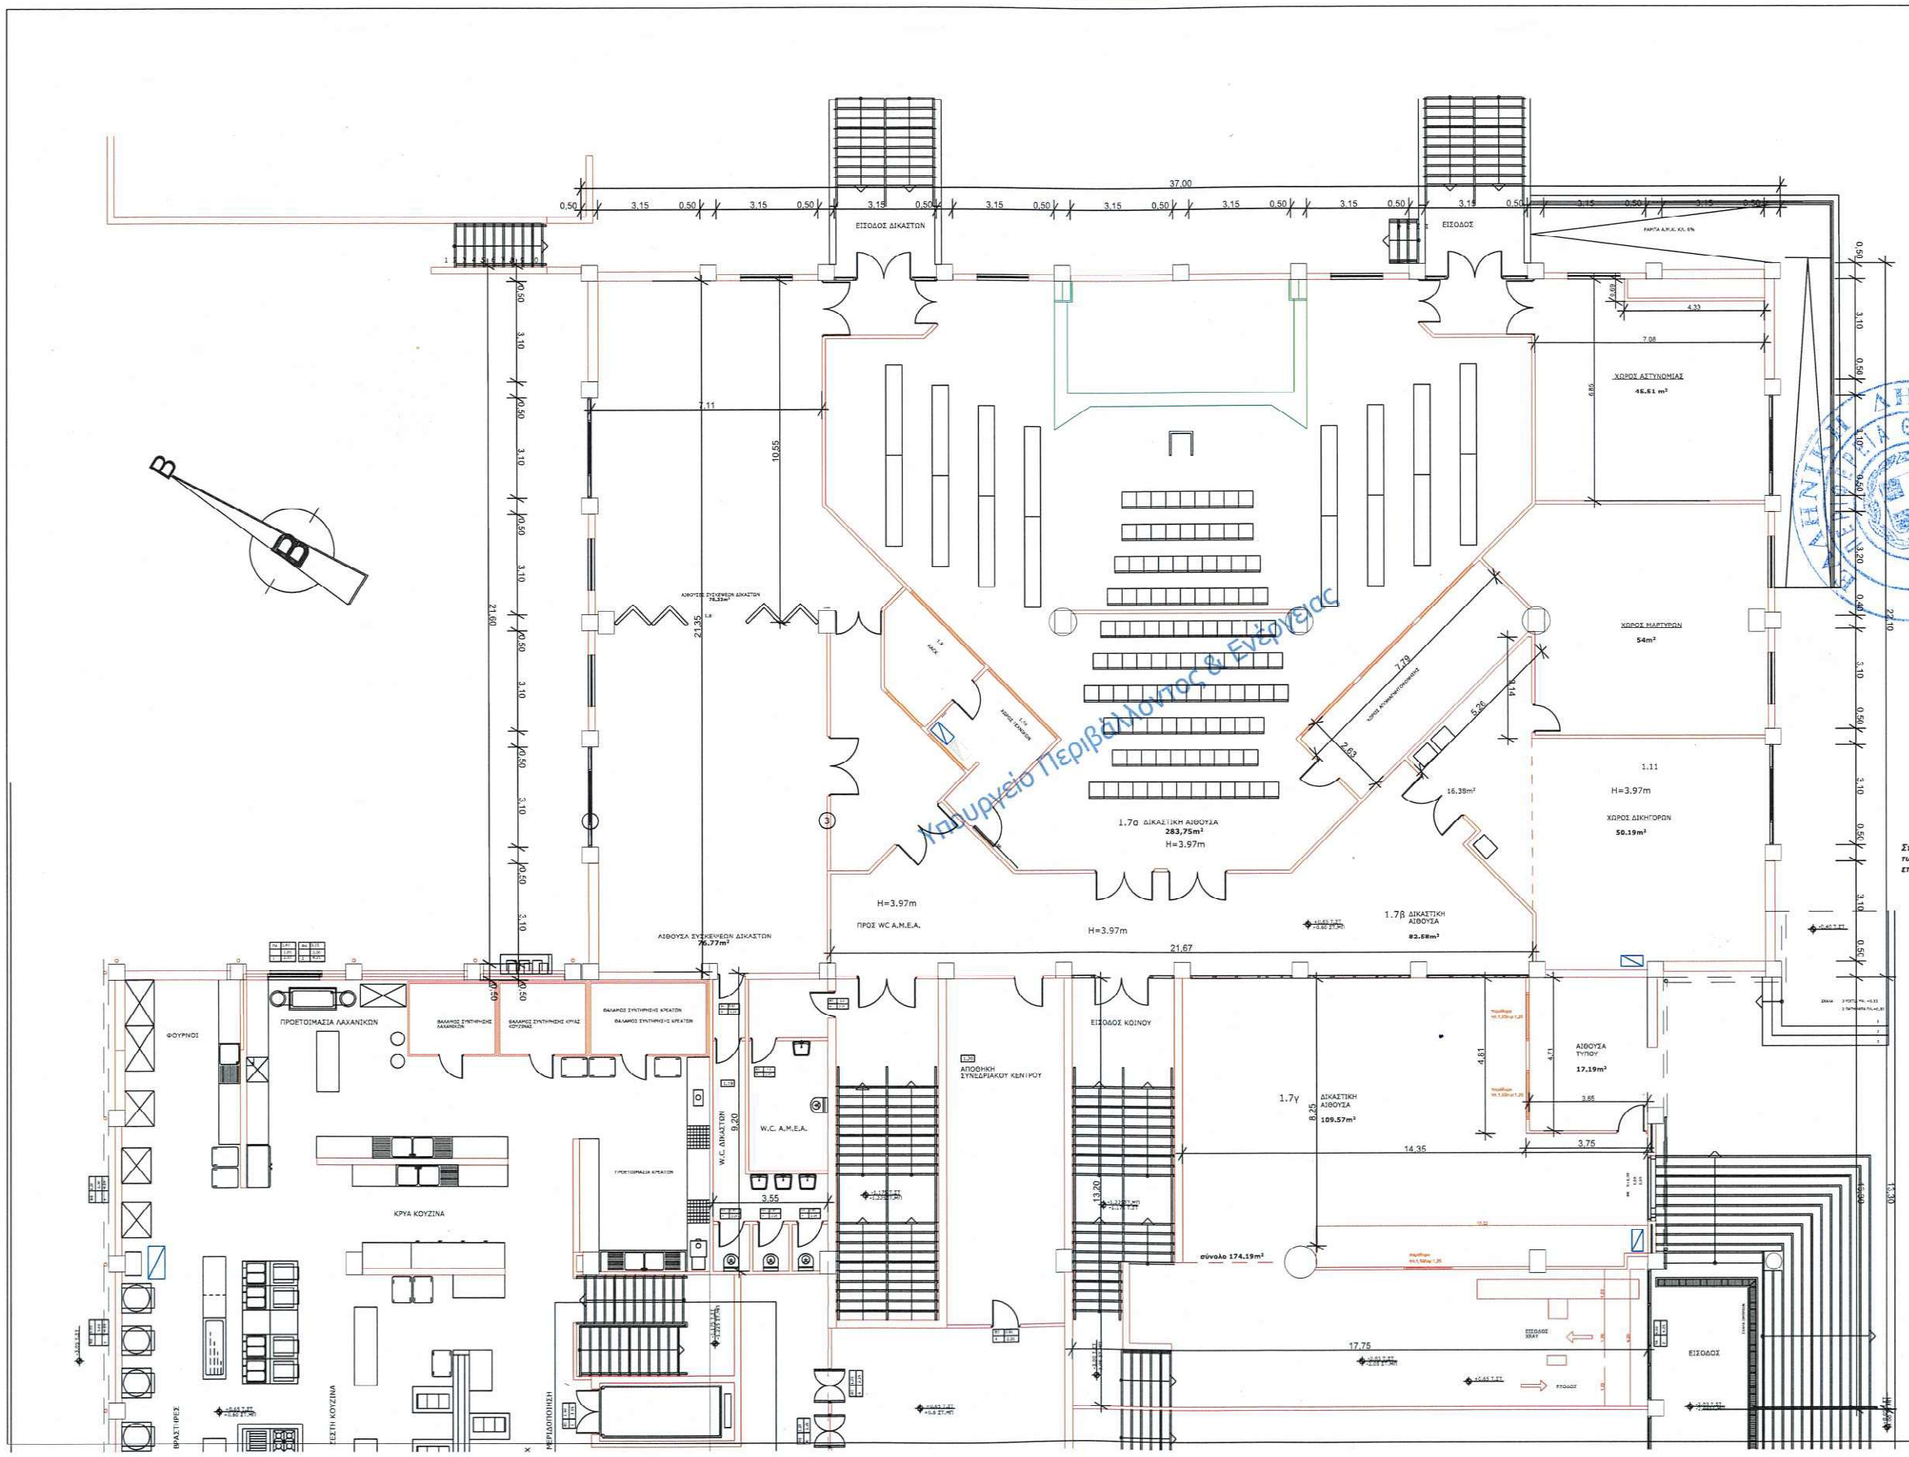

Κατμηγείο Περιβάλλοντος & Ενέργειας

ΕΛΛΗΝΙΚΗ ΔΗΜΟΚΡΑΤΙΑ
ΠΑΝΕΠΙΣΤΗΜΙΟ ΘΕΣΣΑΛΙΑΣ
ΑΚΡΙΒΕΣ ΑΝΤΙΓΡΑΦΟ
Ο ΕΞΟΥΣΙΟΔΟΤΗΜΕΝΟΣ ΥΠΑΛΛΗΛΟΣ
ΒΑΪΟΣ ΚΛΕΙΣΙΑΡΗΣ
ΠΕ Δ/ΚΟΥ ΟΙΚΟΝΟΜΙΚΟΥ

Στις διαστάσεις που αναγράφονται στην κάτοψη δεν εμφανίζεται το πάχος των επιχρισμάτων και της εξωτερικής θερμομόνωσης του κτιρίου. Οι τελικές επιμέρους διαστάσεις προκύπτουν μετά από προσθαφαίρεση των ανωτέρω.

ΜΕΛΕΤΗΤΗΣ: ΔΩΡΟΘΕΑ ΚΑΣΙΤΕΡΟΠΟΥΛΟΥ, ΠΟΛΙΤΙΚΟΣ ΜΗΧΑΝΙΚΟΣ	
ΕΡΓΟΔΟΤΗΣ: ΠΑΝΕΠΙΣΤΗΜΙΟ ΘΕΣΣΑΛΙΑΣ	
ΕΡΓΟ: ΔΙΑΜΟΡΦΩΣΗ ΝΕΑΣ ΔΙΚΑΣΤΙΚΗΣ ΑΙΘΟΥΣΑΣ ΣΤΟ ΣΥΝΕΔΡΙΑΚΟ ΚΕΝΤΡΟ ΠΑΝΕΠΙΣΤΗΜΙΟΥ ΘΕΣΣΑΛΙΑΣ (ΓΑΙΟΠΟΛΙΣ)	
ΘΕΜΑ ΣΧΕΔΙΟΥ: **ΚΑΤΟΨΗ ΙΣΟΓΕΙΟΥ**	ΑΡΙΘΜΟΣ ΣΧΕΔΙΟΥ: Α3 ΚΛΙΜΑΚΑ: 1:50
μελέτη: ΑΡΧΙΤΕΚΤΟΝΙΚΗ	
ΠΕΡΙΟΧΗ	. ΠΑΝΕΠΙΣΤΗΜΙΟ ΘΕΣΣΑΛΙΑΣ (ΓΑΙΟΠΟΛΙΣ) . Ο.Τ. 28 . ΔΗΜΟΣ ΛΑΡΙΣΑΣ . ΠΕΡΙΦΕΡΕΙΑ ΘΕΣΣΑΛΙΑΣ
ΗΜΕΡΟΜΗΝΙΑ ΜΕΛΕΤΗΣ : ΜΑΪΟΣ 2026	
ΥΠΟΓΡΑΦΗ	ΣΦΡΑΓΙΔΑ

ΚΑΣΙΤΕΡΟΠΟΥΛΟΥ ΔΩΡΟΘΕΑ
ΠΟΛΙΤΙΚΟΣ ΜΗΧΑΝΙΚΟΣ
Α.Μ. ΤΕΕ 141.....
Α.Φ.Μ. 1.....
ΔΟΥ Γ' ΛΑΡΙΣΑΣ